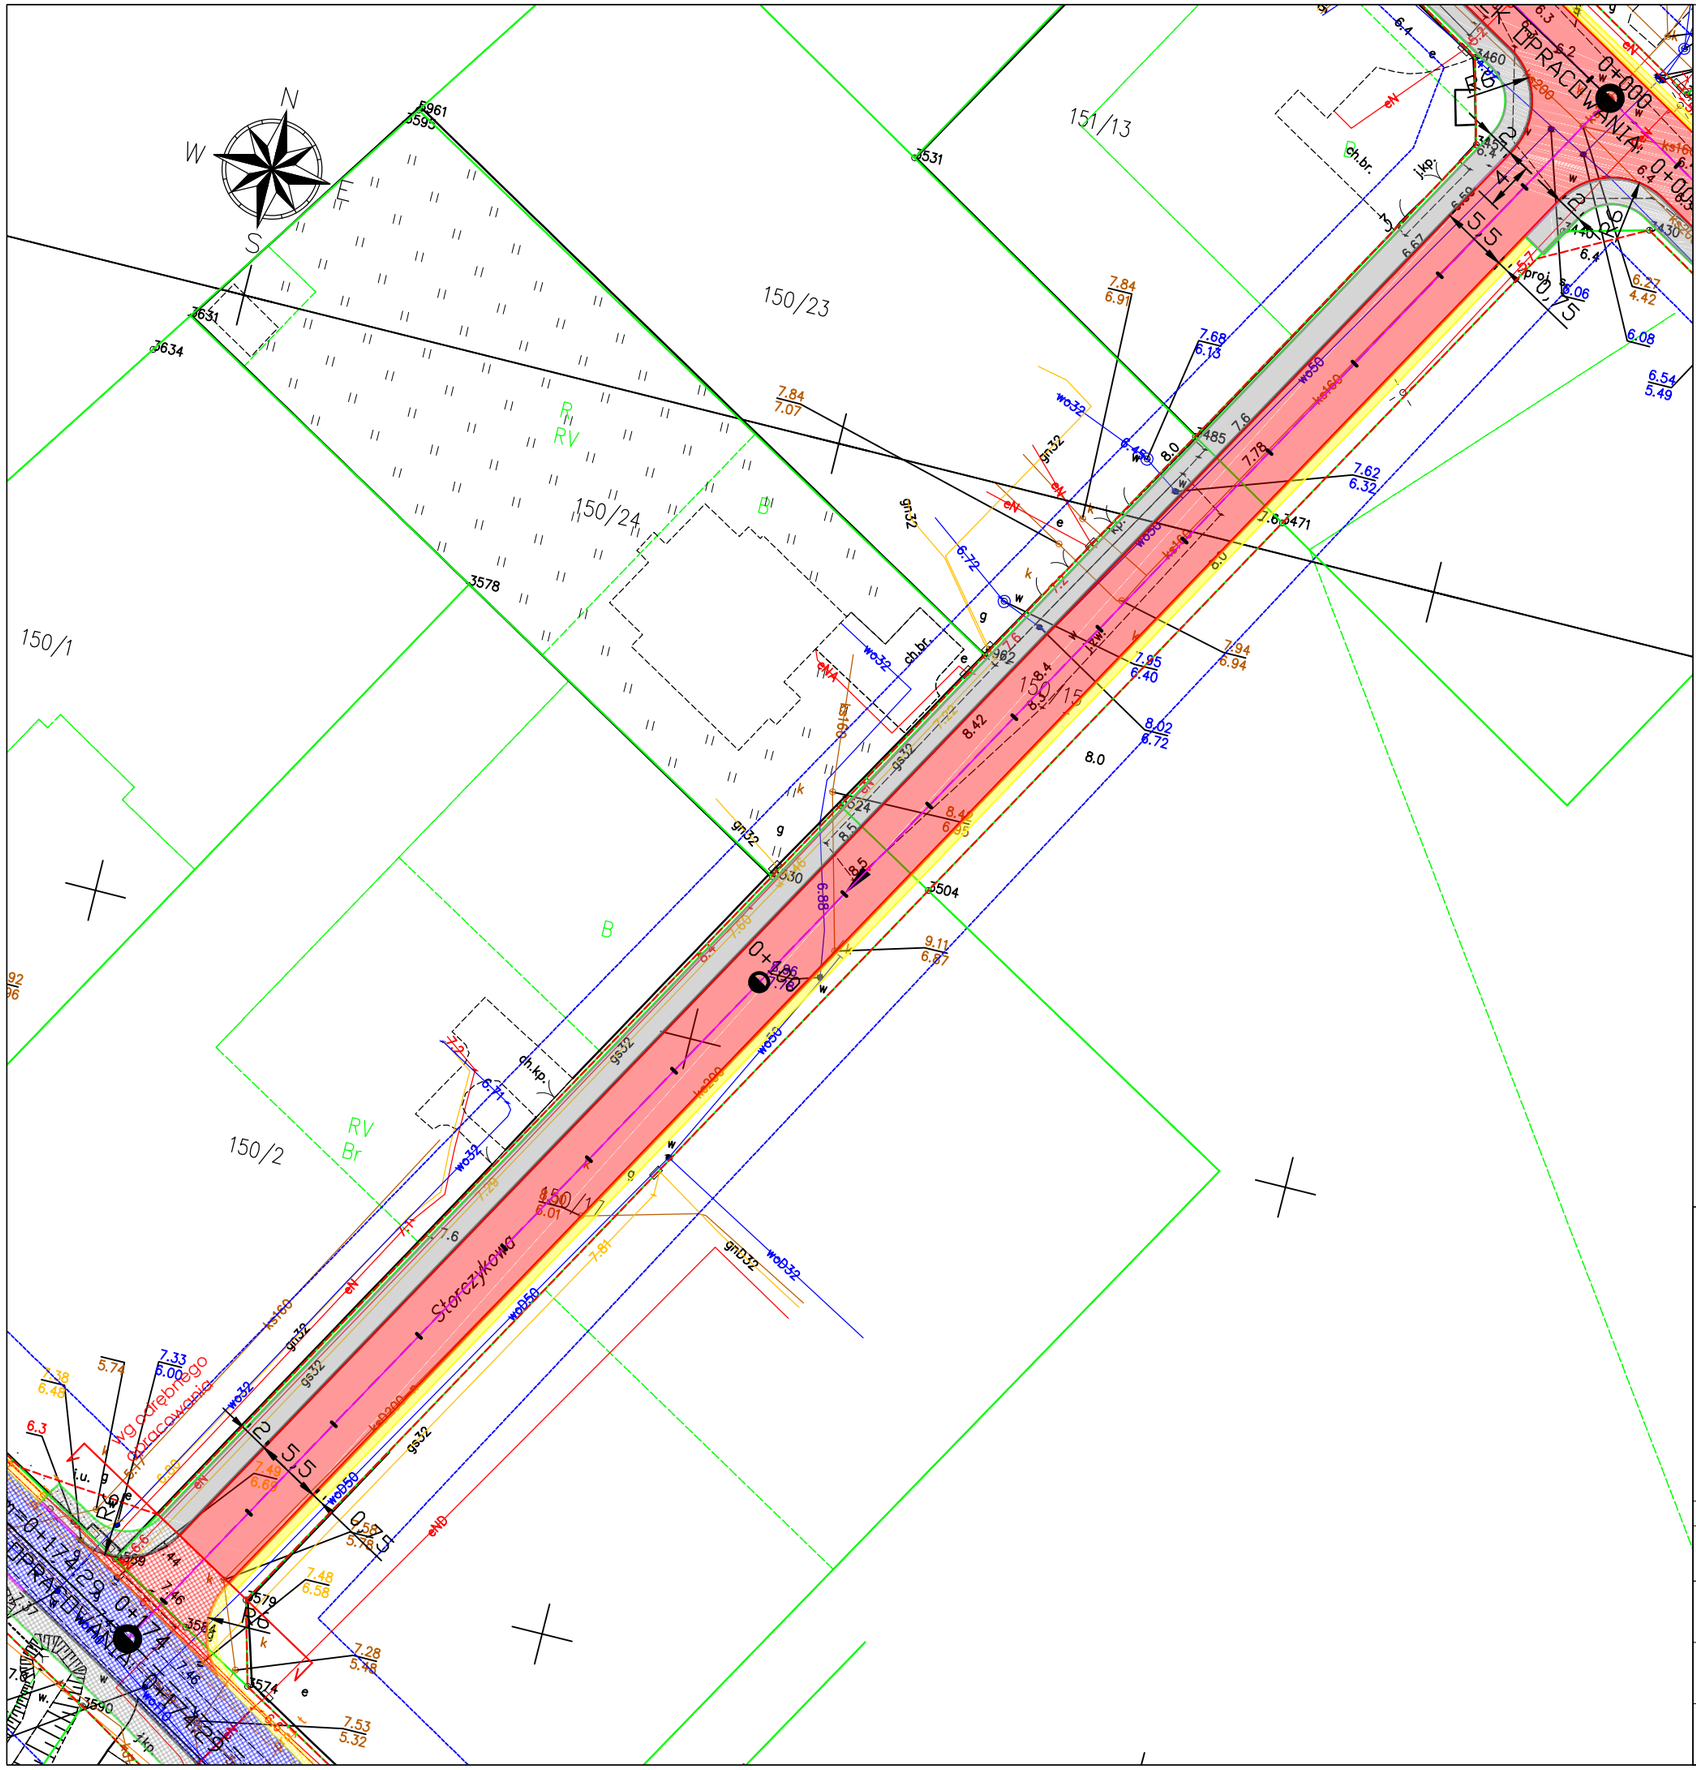

Legenda

- nawierzchnia zjazdów/jezdni z kostki brukowej czerwonej
- chodnik z kostki brukowej szarej
- pobocze z kruszywa łamanego stabilizowanego mechanicznie
- krawężnik betonowy wyniesiony (+12 cm)
- obrzeże betonowe
- opornik betonowy
- krawężnik betonowy najazdowy (+2 cm)
- krawężnik betonowy wtopiony (+0 cm)
- projektowana granica pasa drogowego

BPB
Biuro Projektów Budowlanych
biuro@bpb.net.pl
tel.: 723-071-098

Inwestycja:
Rozbudowa ul. Storczykowej w Zieleniewie

Adres:
Działka ewidencyjna: wg części opisowej
Jednostka ewidenycjna: 320804_2
Obręb ewidencyjny: 0006

Inwestor:
Wójt Gminy Kołobrzeg
ul. Trzebiatowska 48A
78-100 Kołobrzeg

Temat rysunku:
Koncepcja zagospodarowania terenu

Data: 09.2022 | Skala: 1:500 | Nr rysunku: 2.3

Wykonali:	Branża:	Imię i nazwisko:	Uprawnienia:	Podpis:
Projektant	drogowa	Marian Pluta	GP.I.7342/ 78/TO/92	
Projektant	drogowa	mgr inż. Dariusz Grzegorski	MAZ/0372/ PBD/22	
Opracował	drogowa	Adam Kozłowski	————	
Opracował	drogowa	mgr inż. Rafał Grenda-Wołkow	————	